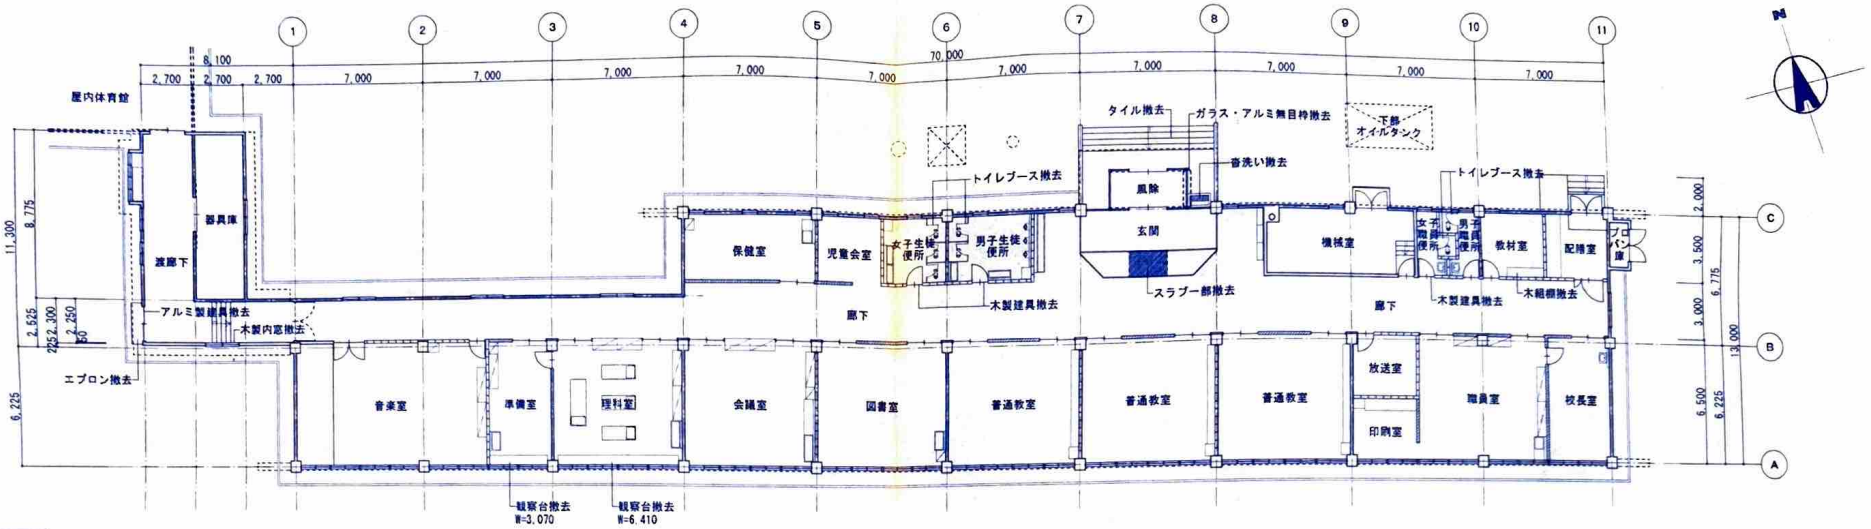

－凡例－
- コンクリート壁
- CB壁
- 軽量鉄骨下地壁
- 床下点検口(アルミ製450×450)
- 改修範囲

改修前1階平面図 1/200

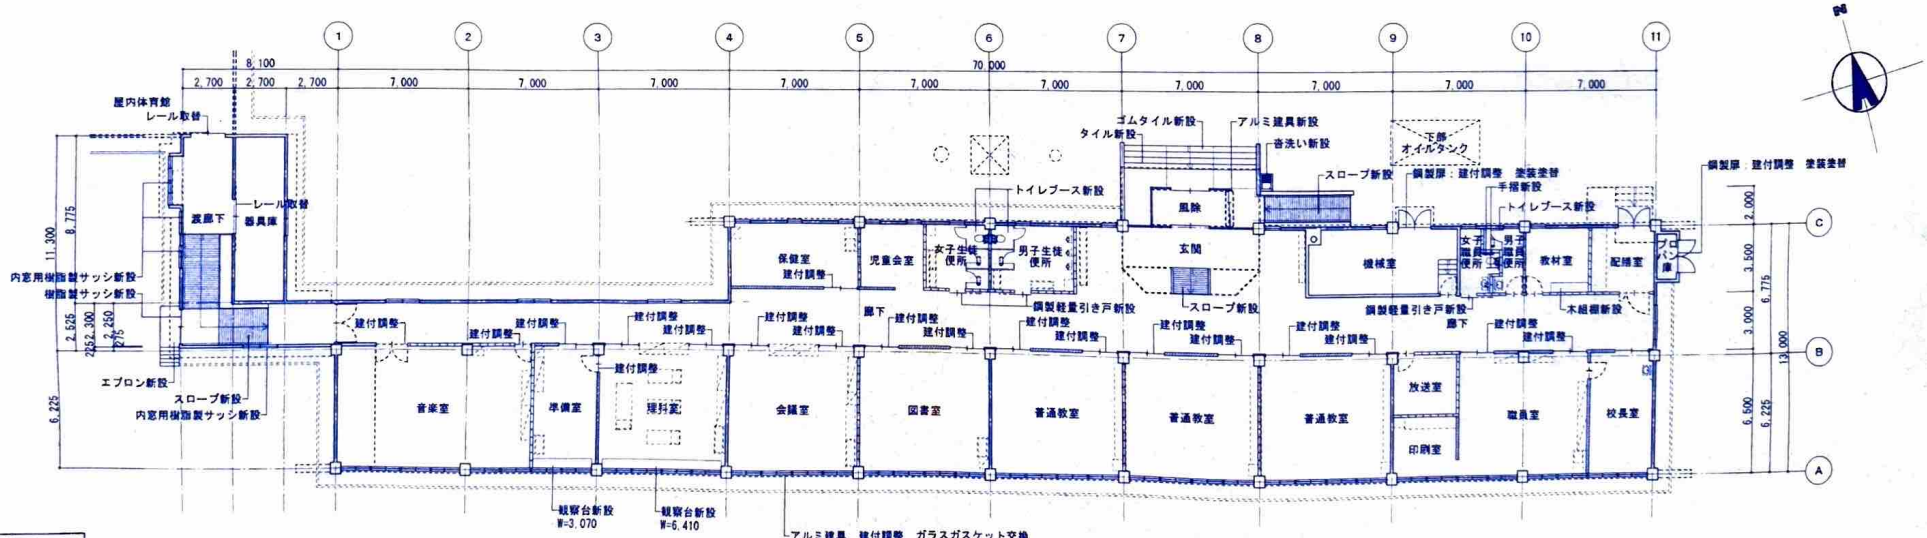

－凡例－
- コンクリート壁
- CB壁
- 軽量鉄骨下地壁
- 床下点検口(アルミ製450×450)
- 改修範囲

改修後1階平面図 1/200

株式会社 中原建築設計事務所	管理建築士	1級建築士登録第8407号 井波 信	校閲	計画	設計	担当	製図	製図訂正	工事名	真狩村御保内小学校大規模改造工事	種別 意匠	図面番号 A－7
	設計年月	2004－							図面名	1階平面図	縮尺 1/200	