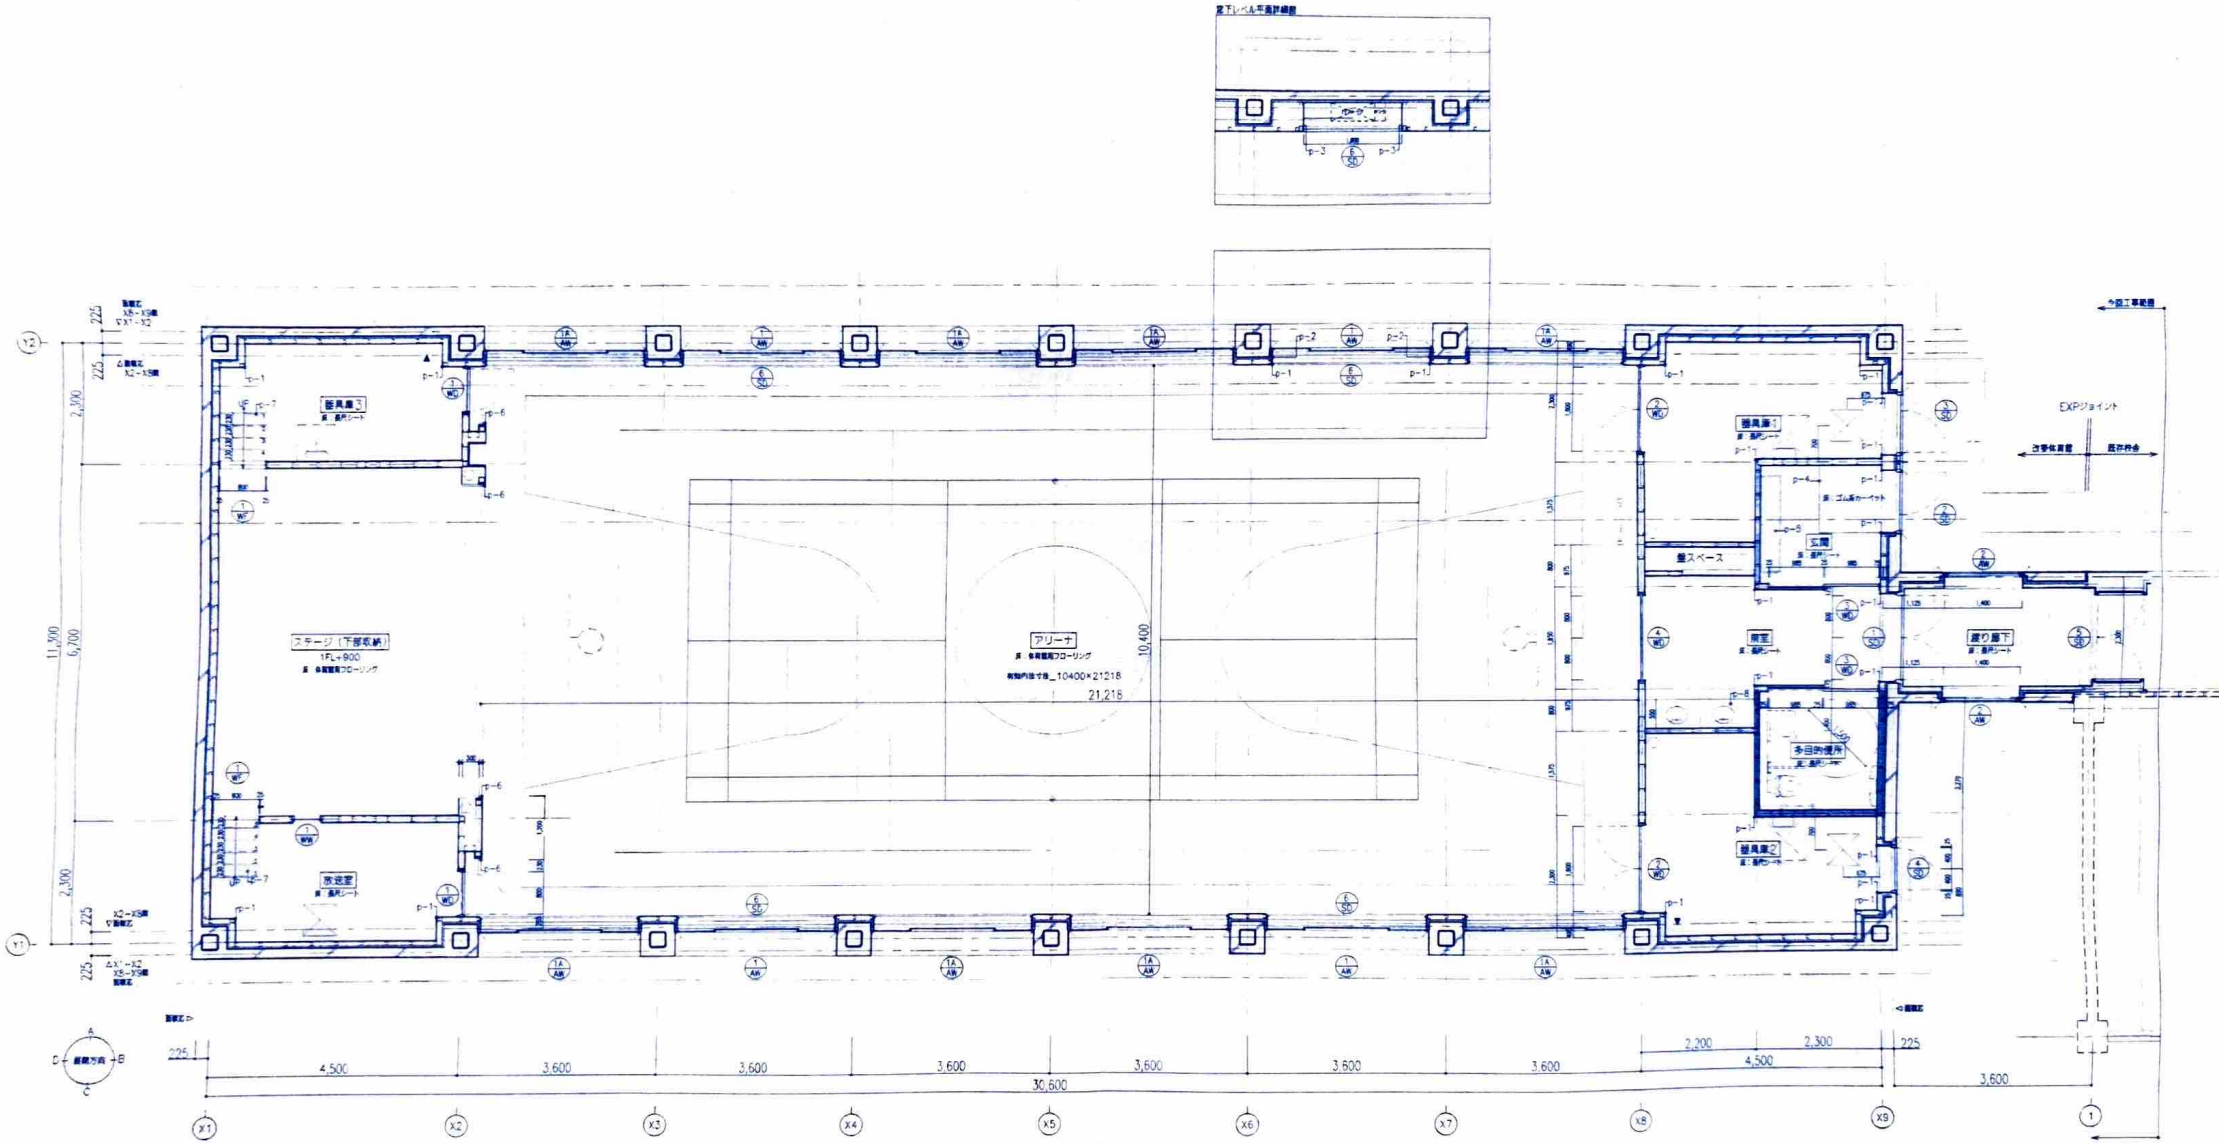

凡例

	床点検口：600角 撤去可能なもの	p-1	角木30×30 10R（※塗装は壁仕上げと同）	p-6	プロセニアム三方枠 カバ張張材 T36 指定色塗装 R10面取角	p-9	アリーナ暗転用遮光カーテン
	上部点検口：有効開口 850×850	p-2	木枠 角木 T15 OSCL			p-10	アルミタラップ W400
	上部：屋上点検口ハッチ 600×600	p-3	換気スリット W40×H1020	p-7	階段：側面：シナランバー T24 EP-G （側面：段鼻レベル+800まで）		
▲	自動火災報知設備位置	p-4	床見切り SUS 6×18				
		p-5	下足棚：ポリ合板 勝手底：SUS304 t0.6×H6 W1,848×H1,620×D380 可変棚3段	p-8	洗面化粧台 天板：コーリアン 下部収納庫：ポリ合板 W2,084×H750・600×D550		

BNK
Atelier BNK Co.,Ltd

一級建築士事務所登録(石)第426号
株式会社アトリエブンク

御保内小学校屋内運動場(危険)改築建築主体工事			A-07
1階平面詳細図	A1:1/50 A3:1/100		