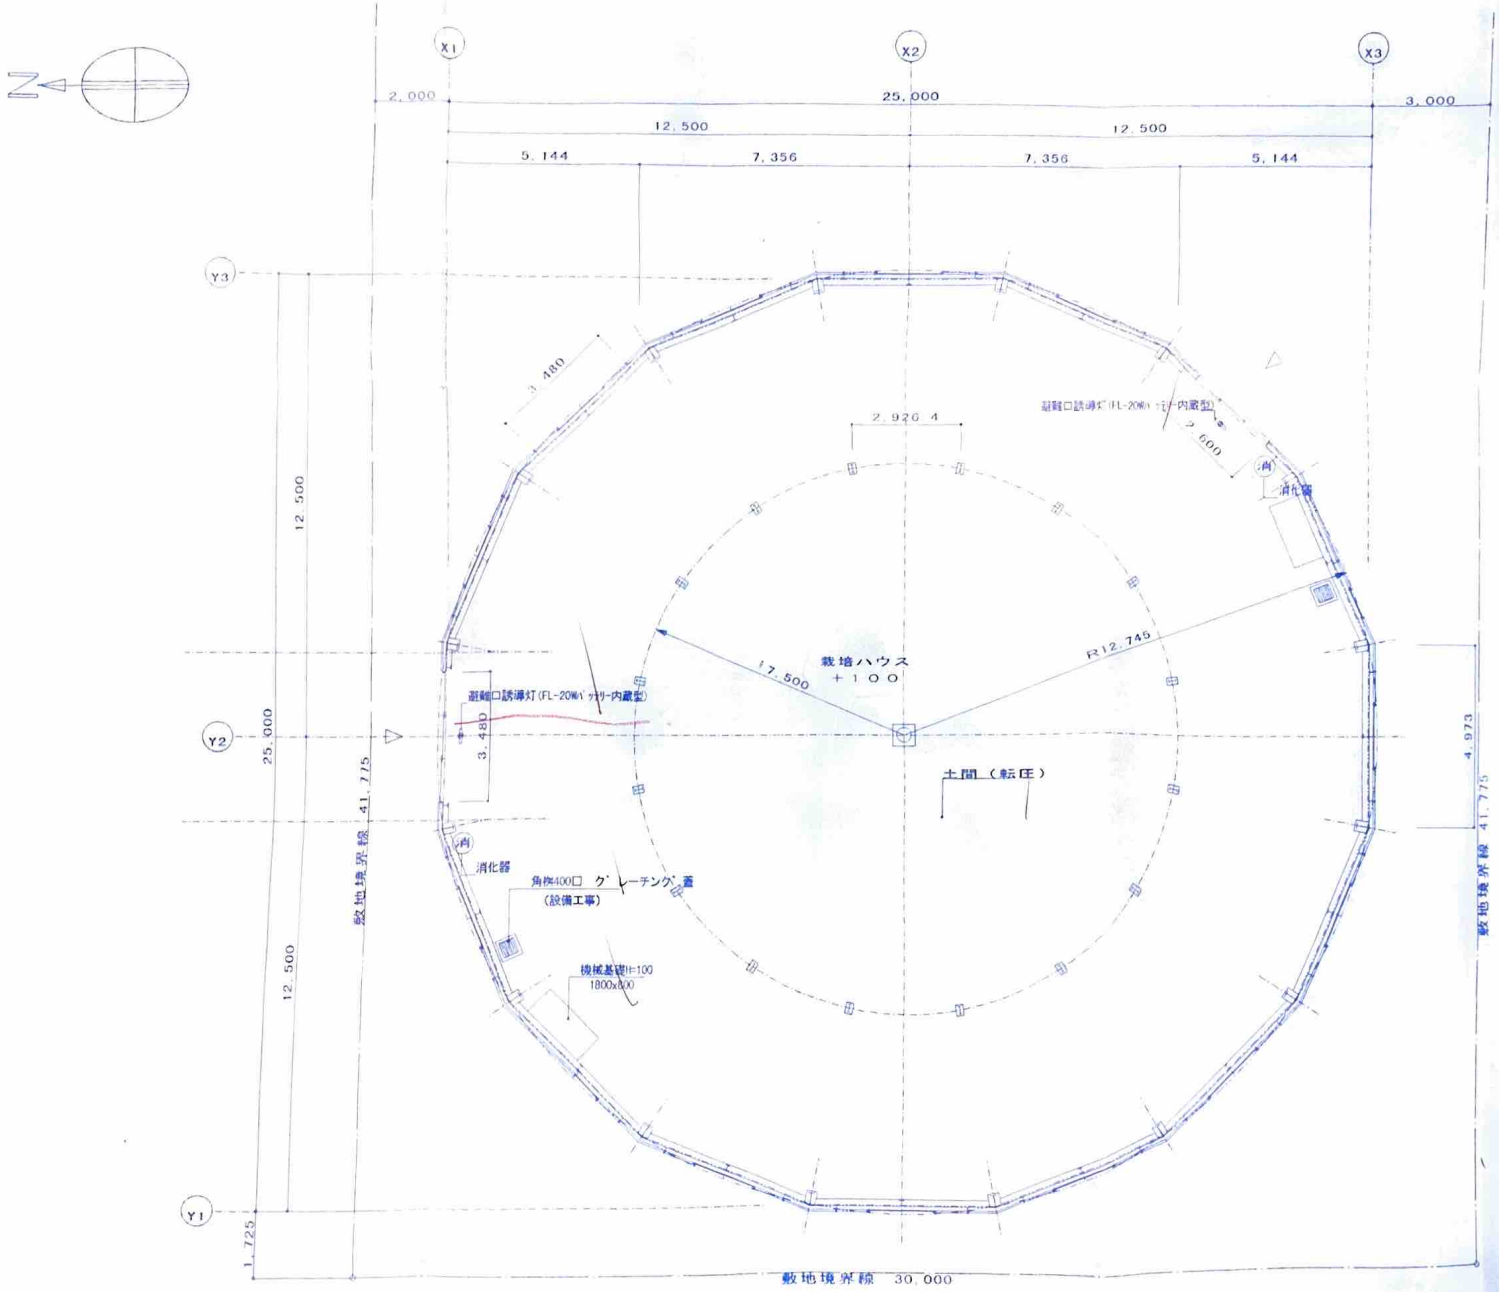


1階平面図　1/100

北海道真狩村	日付	工事名	真狩村販売促進施設建築工事	栽培ハウス新設工事	図種
	98. 3				意匠
	縮尺	図面名		1階平面図	図番
	1/100				03/13