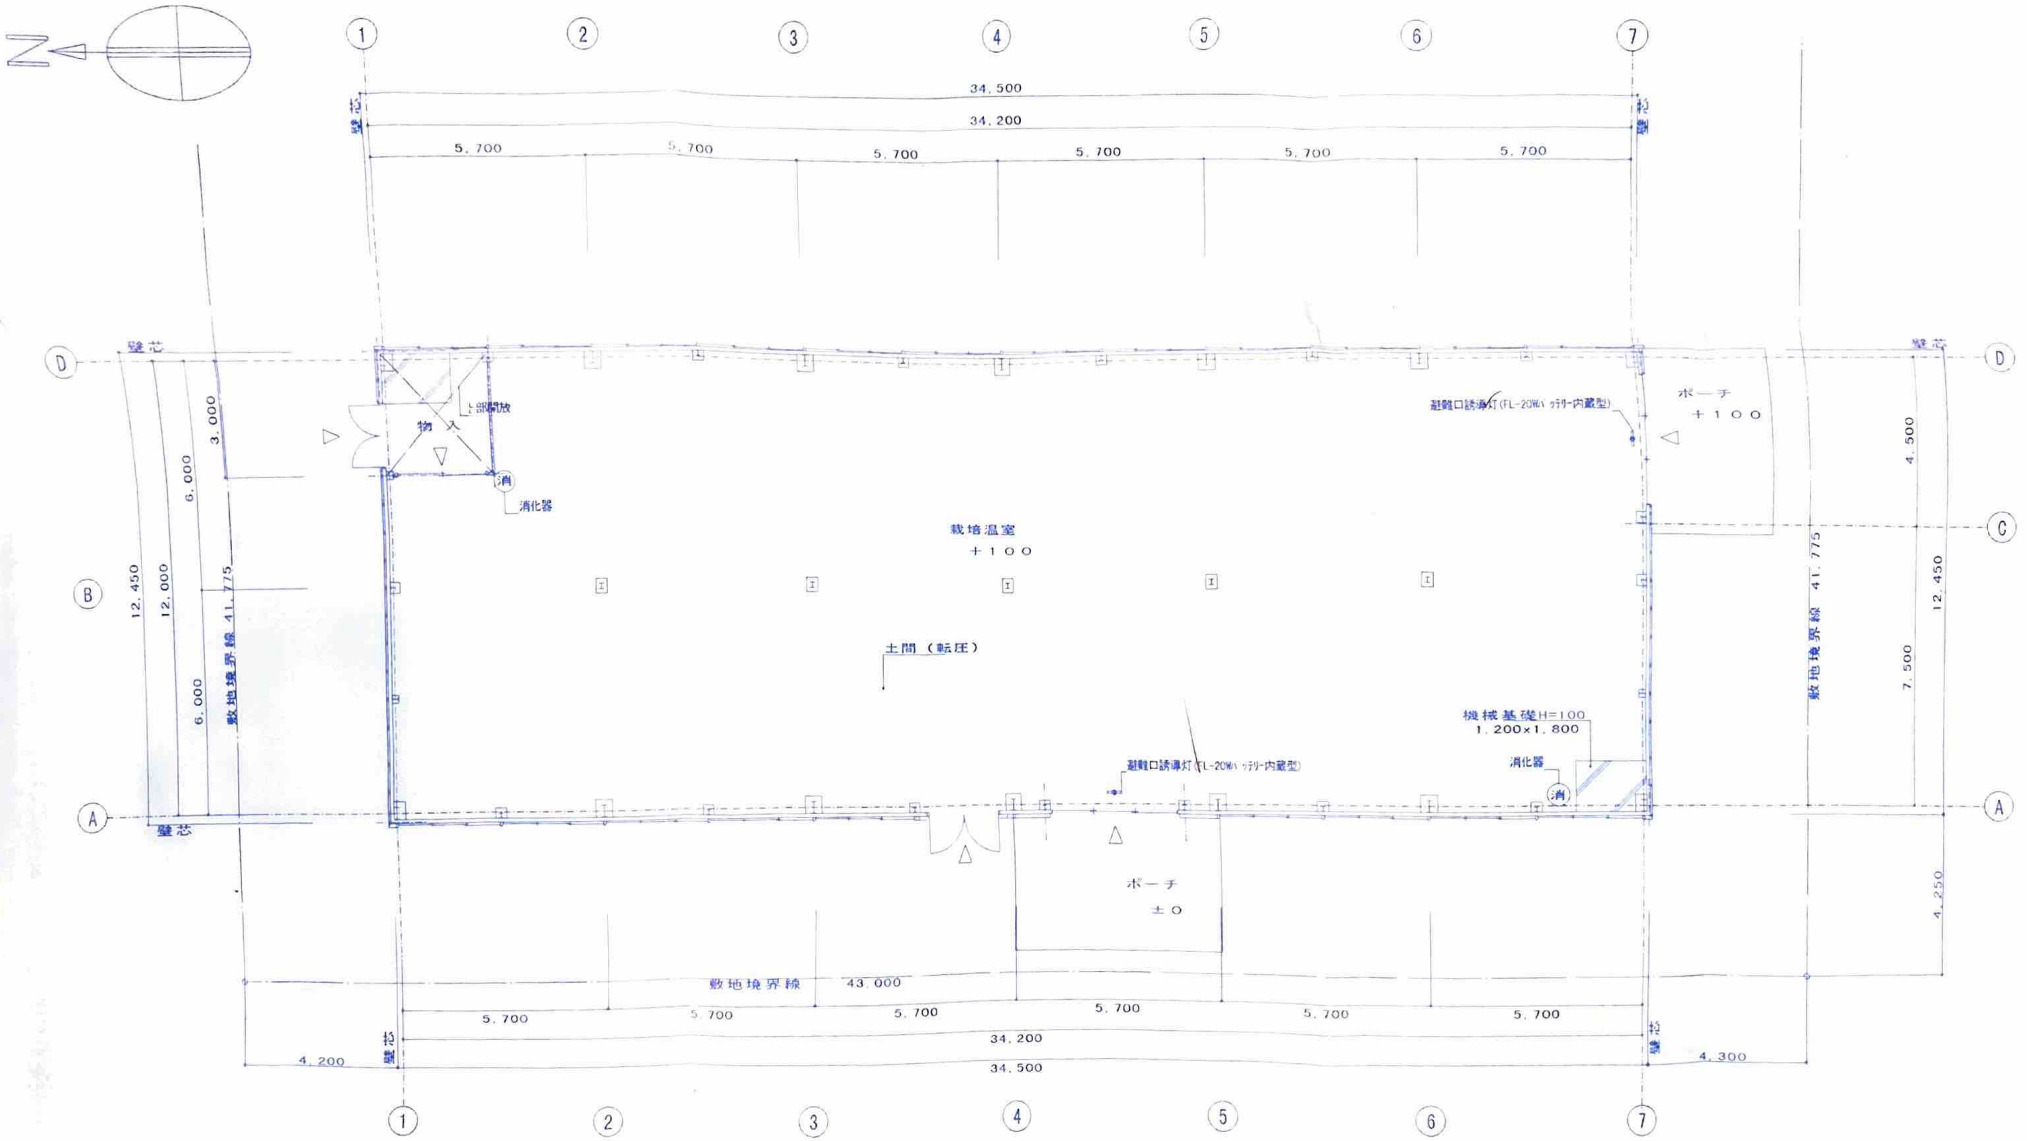


1階平面図　1/100

北海道真狩村

日付	98. 3
縮尺	1/100
工事名	真狩村販売促進施設建築工事　栽培温室新築工事
図面名	1階平面図
図種	意匠
図番	03/16