

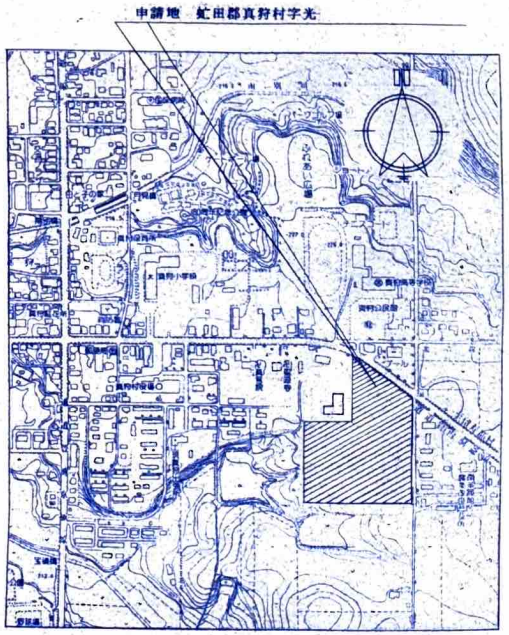



附近見取図

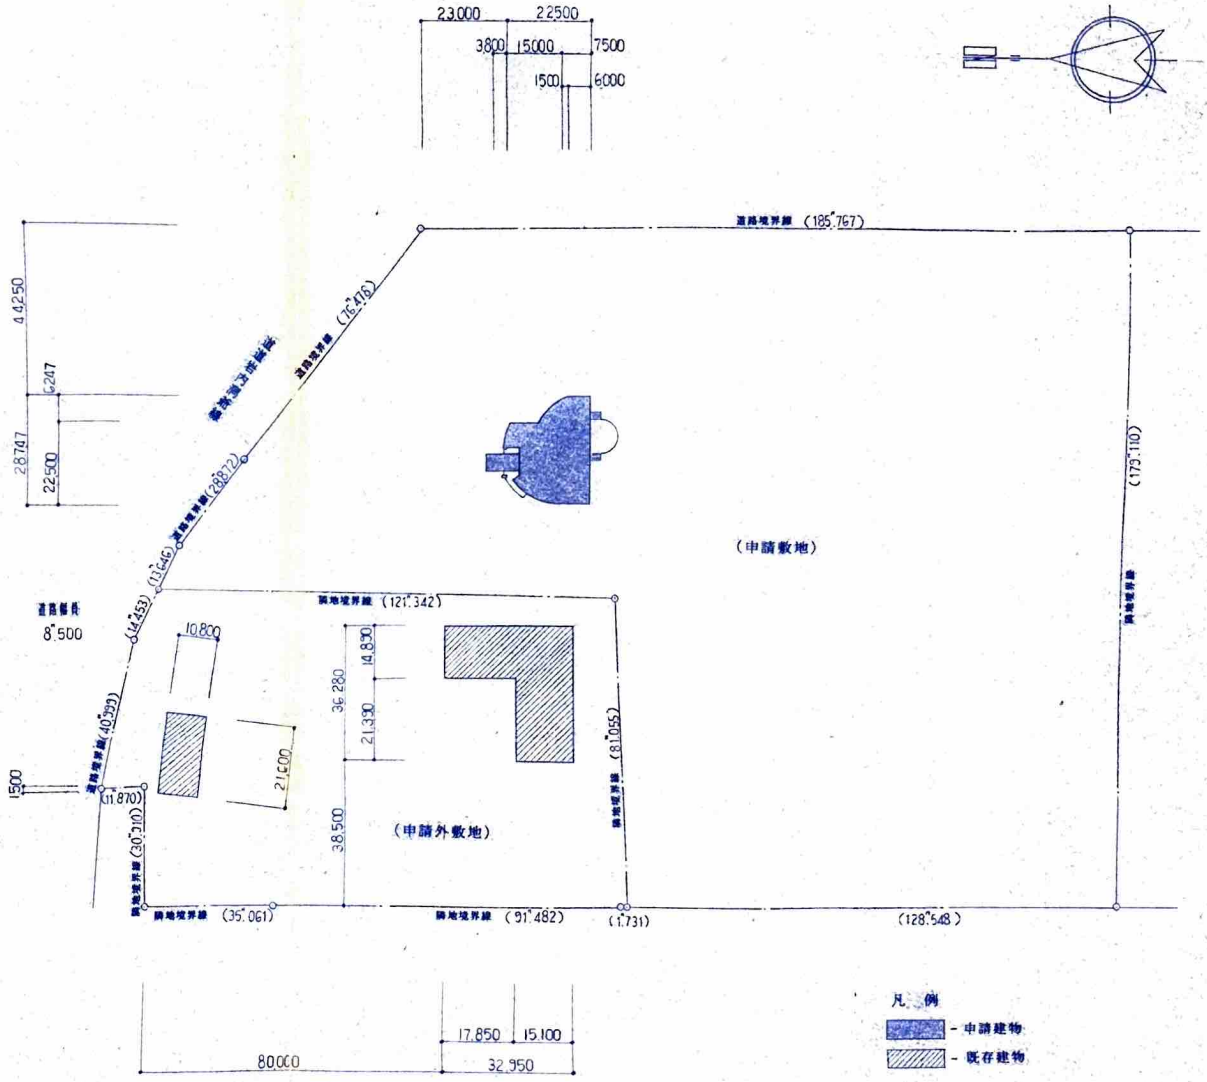


配置図 1:1000

| | | |
|---|---|---|
| 工事名 (仮称) 真狩フラワーセンター整備事業実施設計 (センターハウス棟) | 図番 | 106 |
| 図名 見取図・配置図 縮尺 1:1000 | 日付 | |
| 北海道知事登録(石)第3653号 1級建築士事務所 和光技研株式会社 | 1級建築士 第244111号 柏原 茂 | |

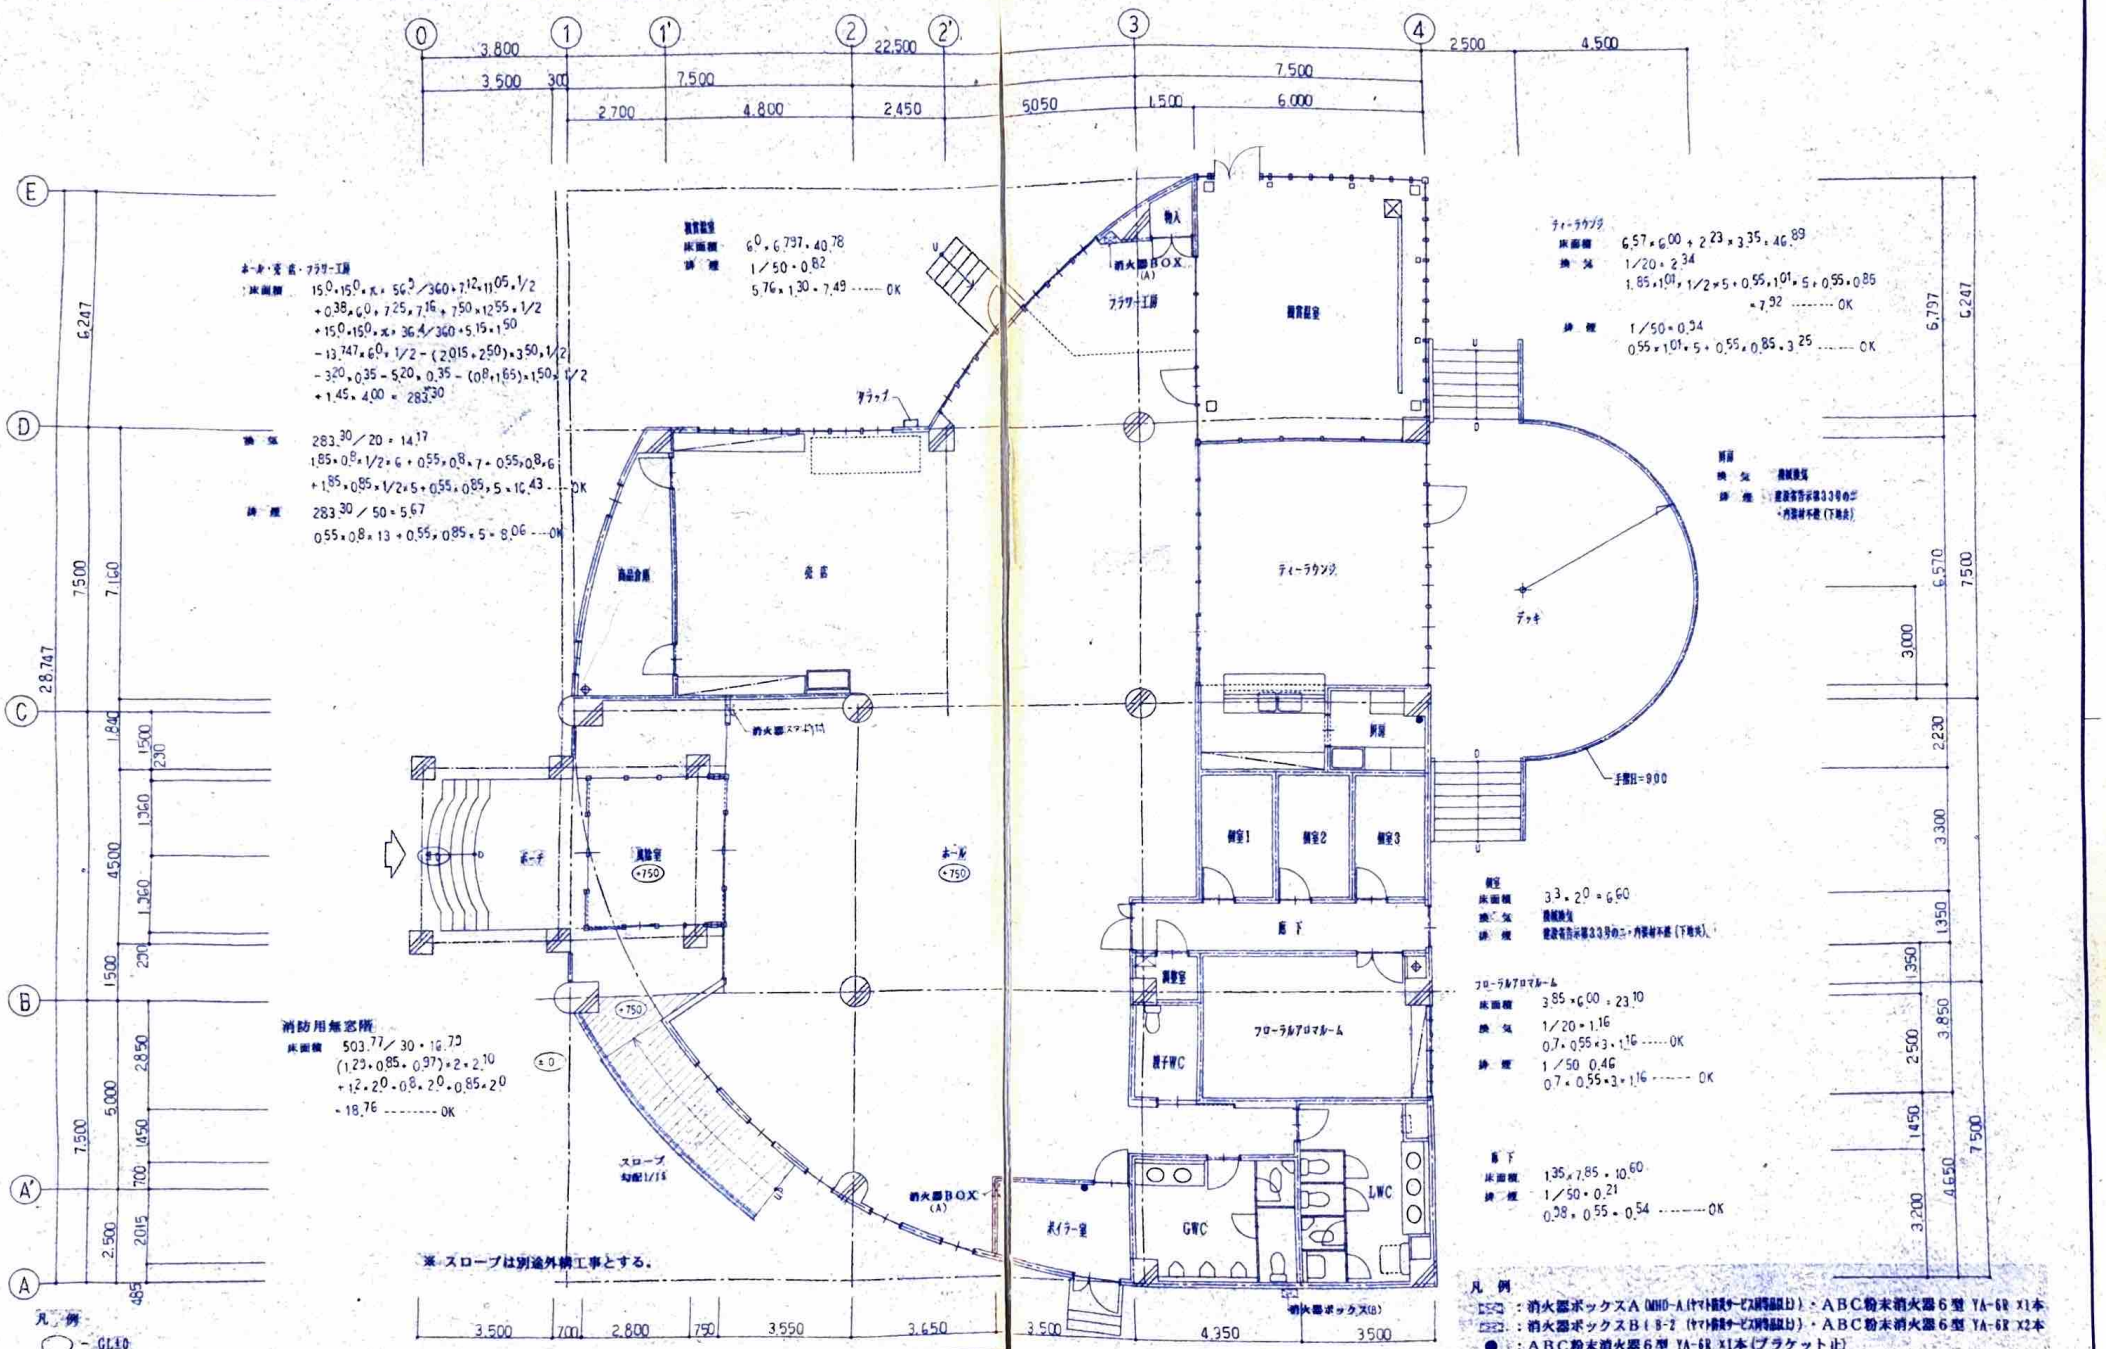


工事名 (仮称)真狩フラワーセンター整備事業実施設計 (センターハウス棟)

図名 法令関係図 縮尺 1:100

図番 108

日付

北海道知事登録(石)第3653号 一級建築士事務所
和光技研株式会社

一級建築士 第244111号
柏原 茂